


Sozialzentrum Wilder Kaiser, Baustufe 2

Betreutes Wohnen mit 25 Wohneinheiten und Sozialsprengel Sölland

ÜBERSICHTSPLAN KELLERGESSCHOSS

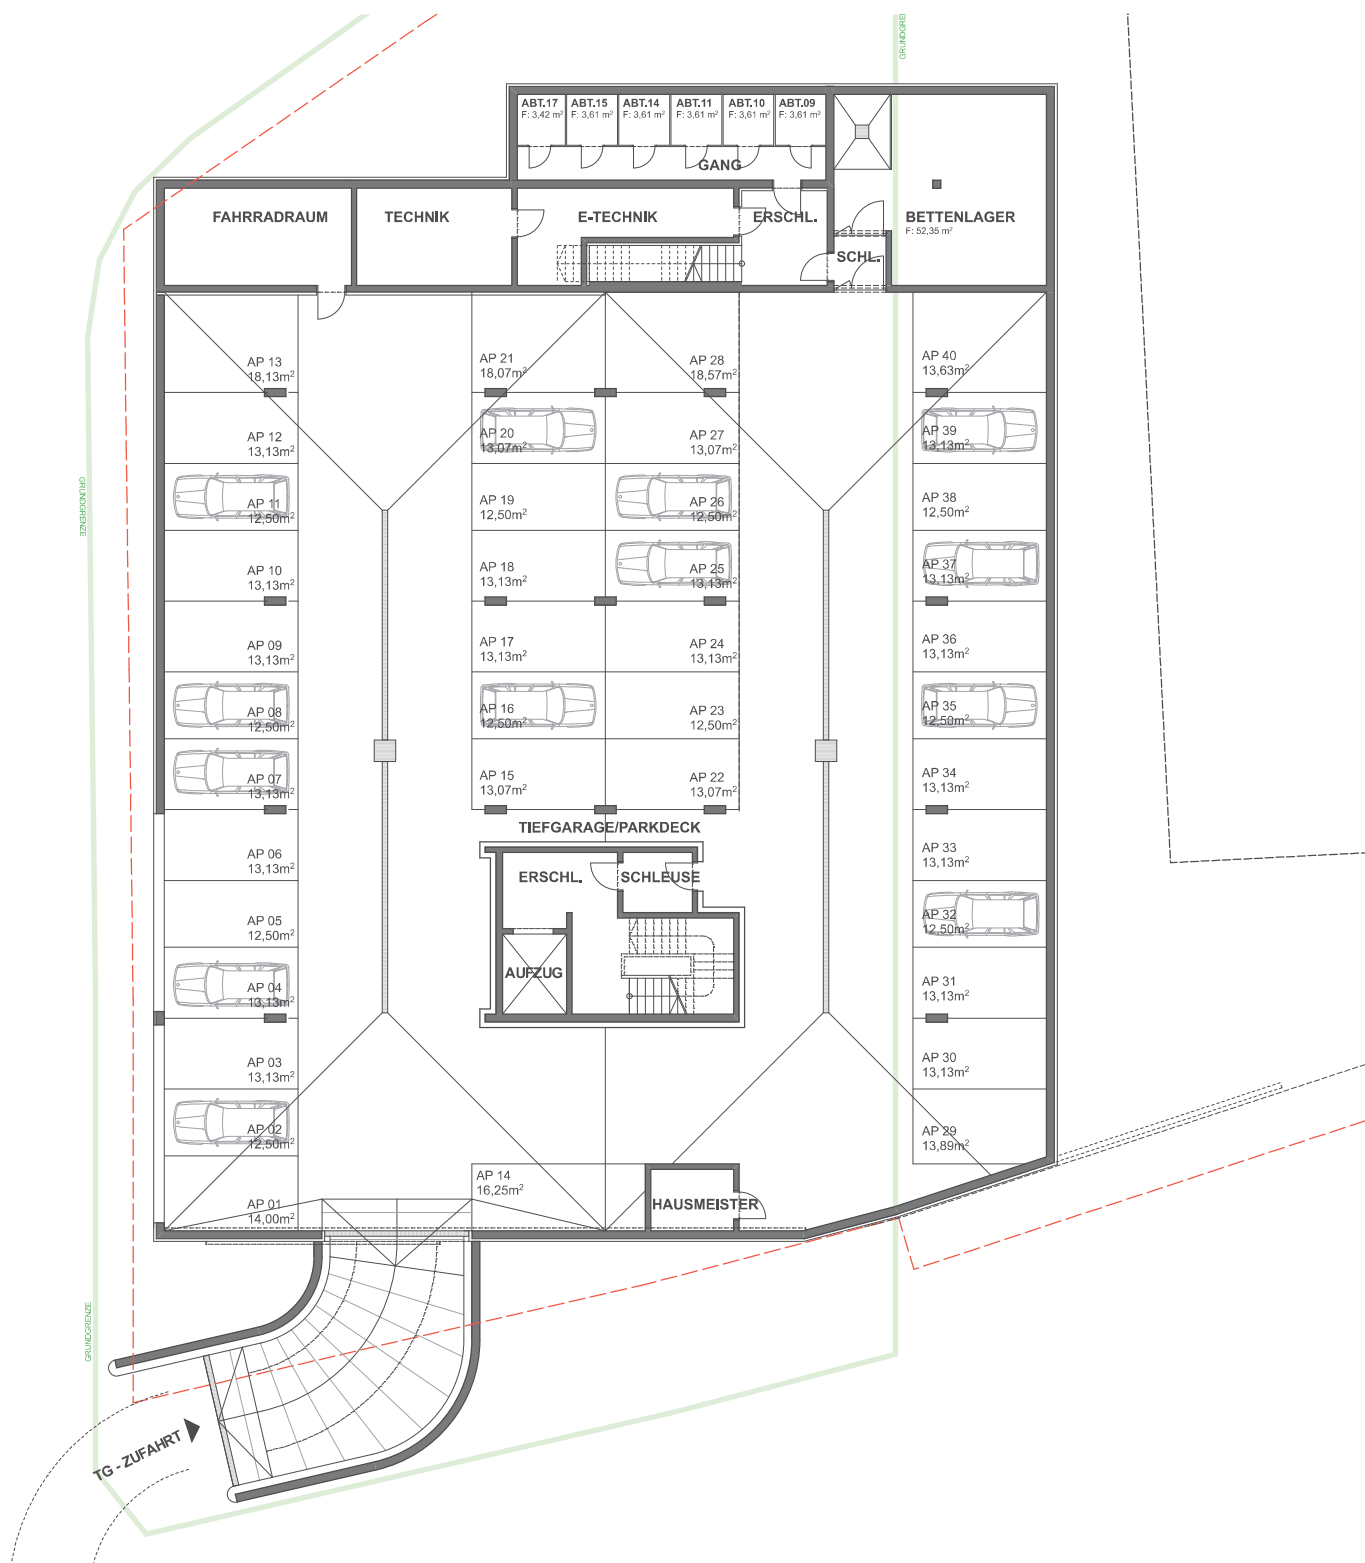

M 1:200



Die dargestellte Möblierung ist lediglich als Einrichtungsvorschlag zu sehen!
Änderungen vorbehalten! Ausmasse und Ausstattung lt. Projektbeschreibung!